



上部後退線 (2m)

上部大屋根

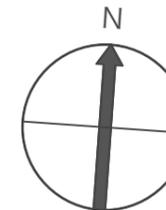

市役所側

桜通り側

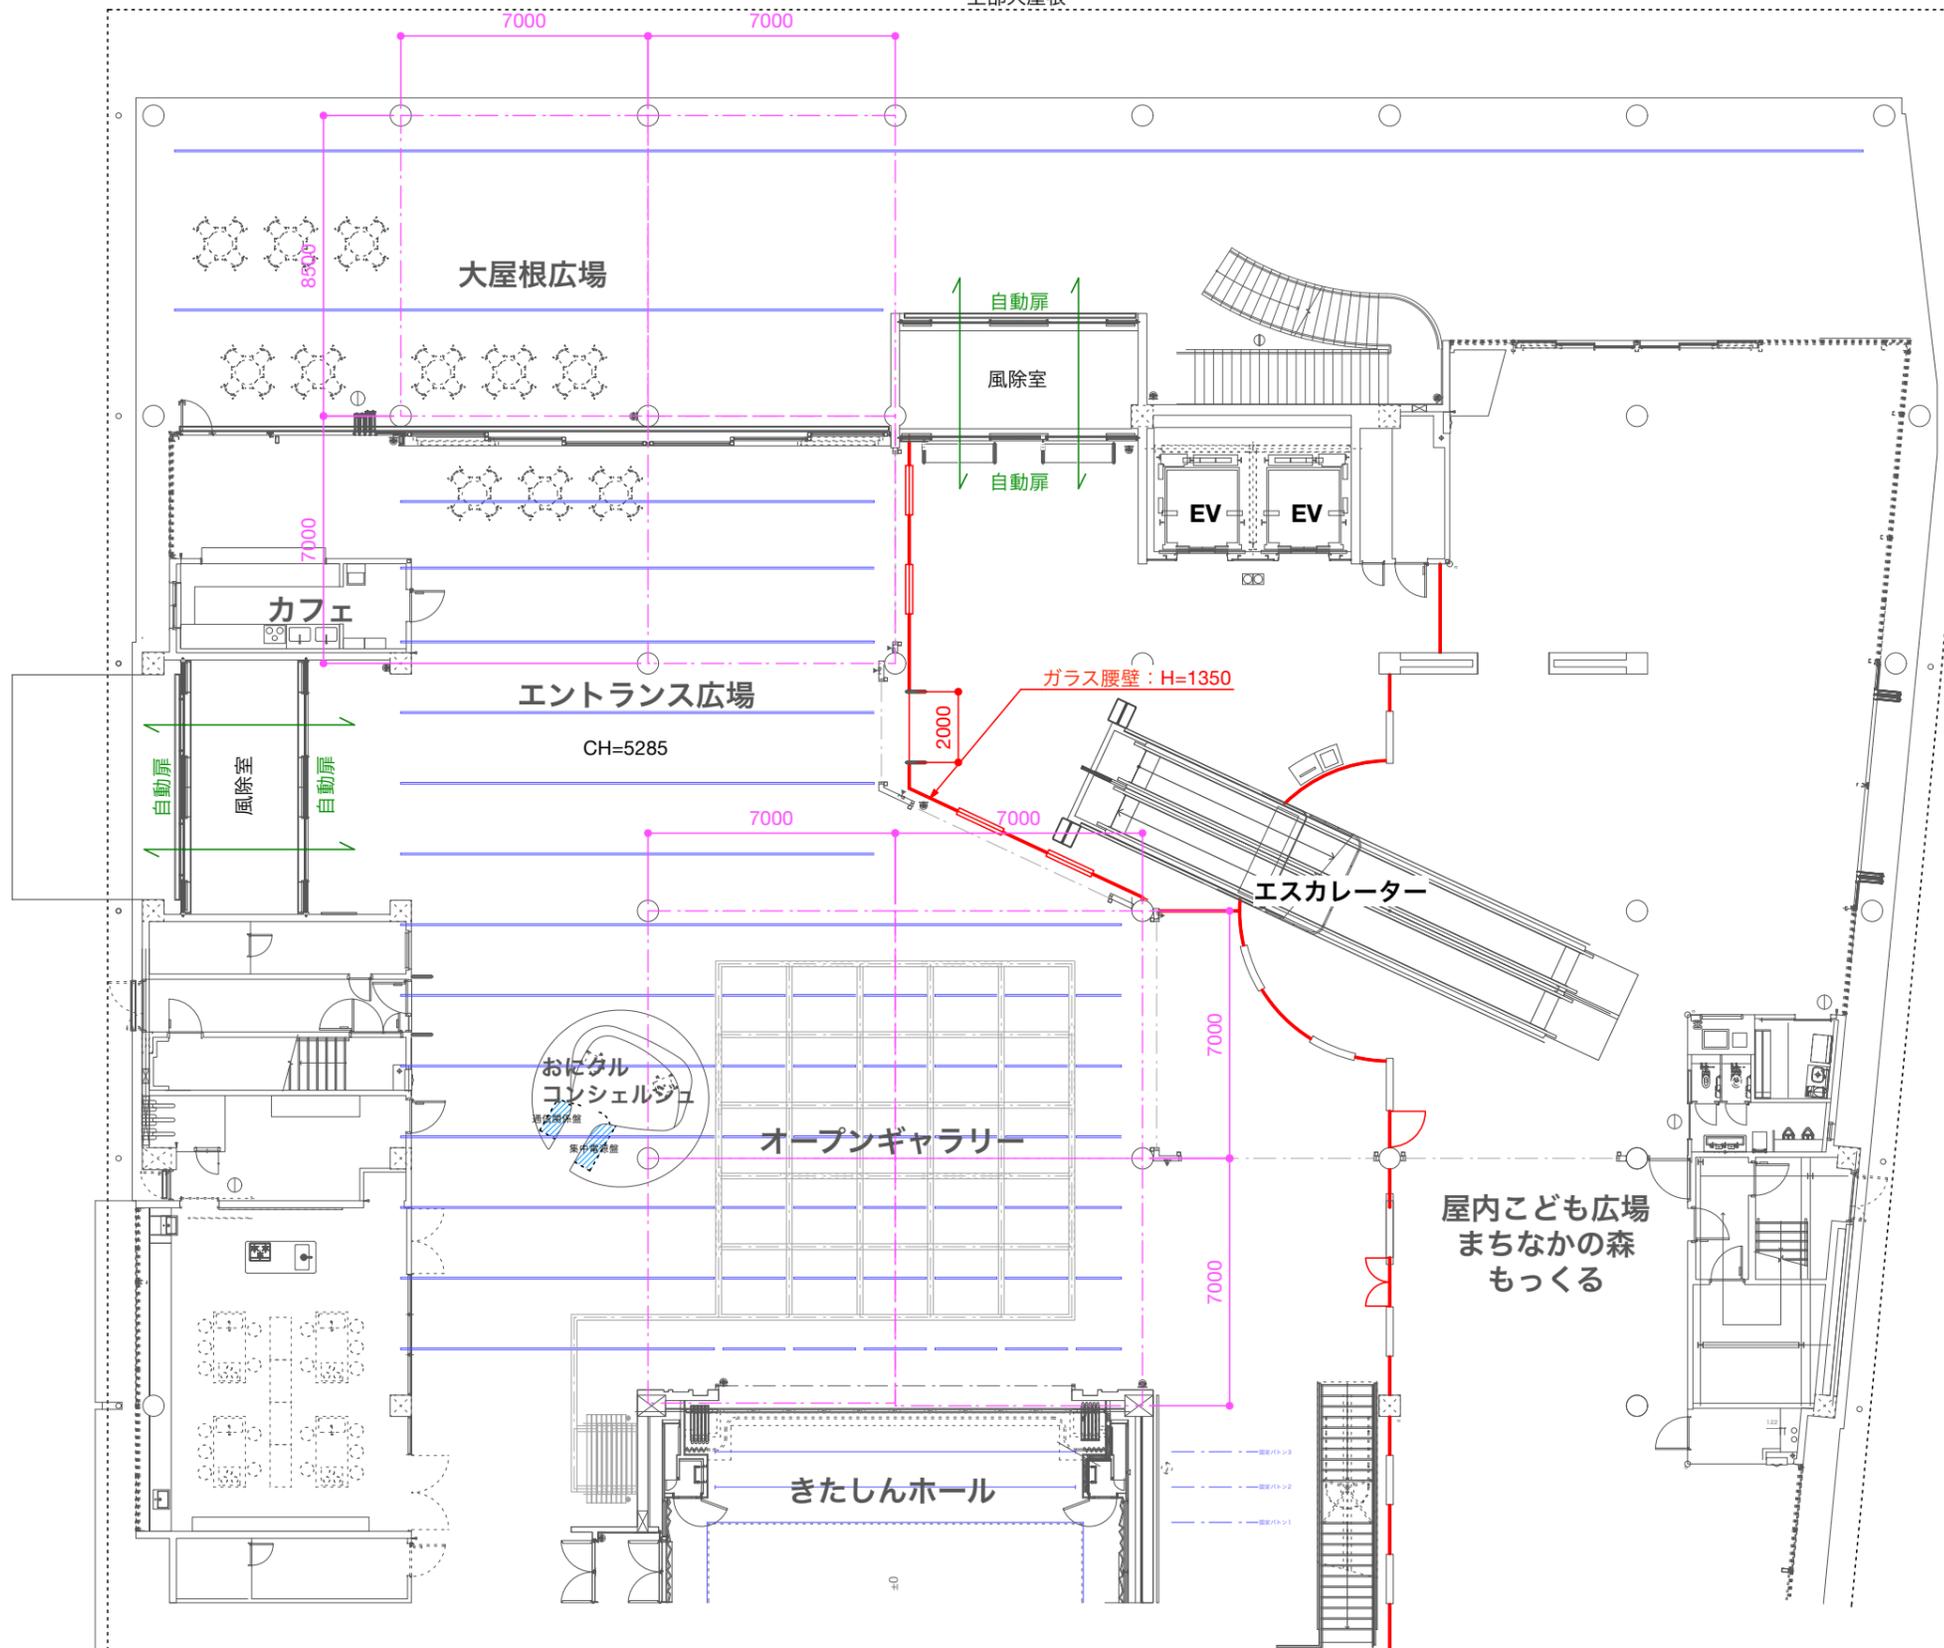

スライディングウォール詳細図

